




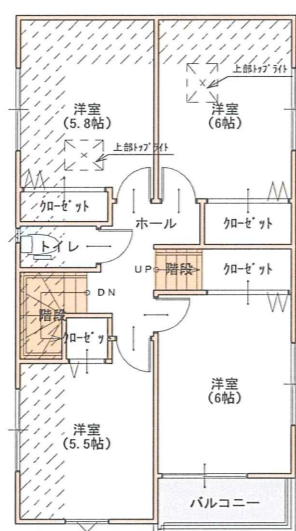



③号棟

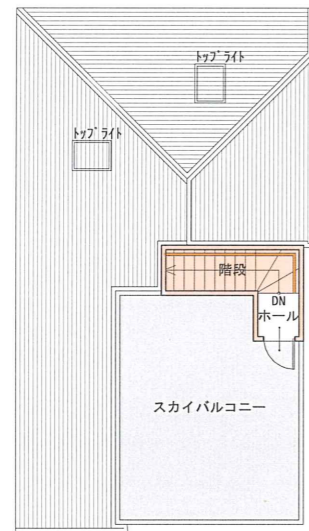

①号棟

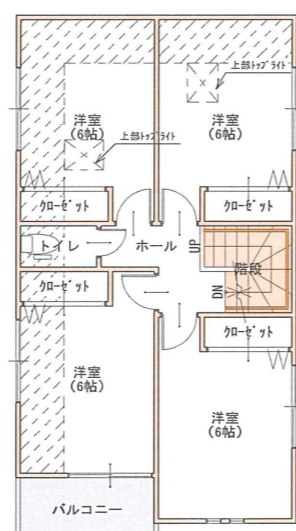

②号棟

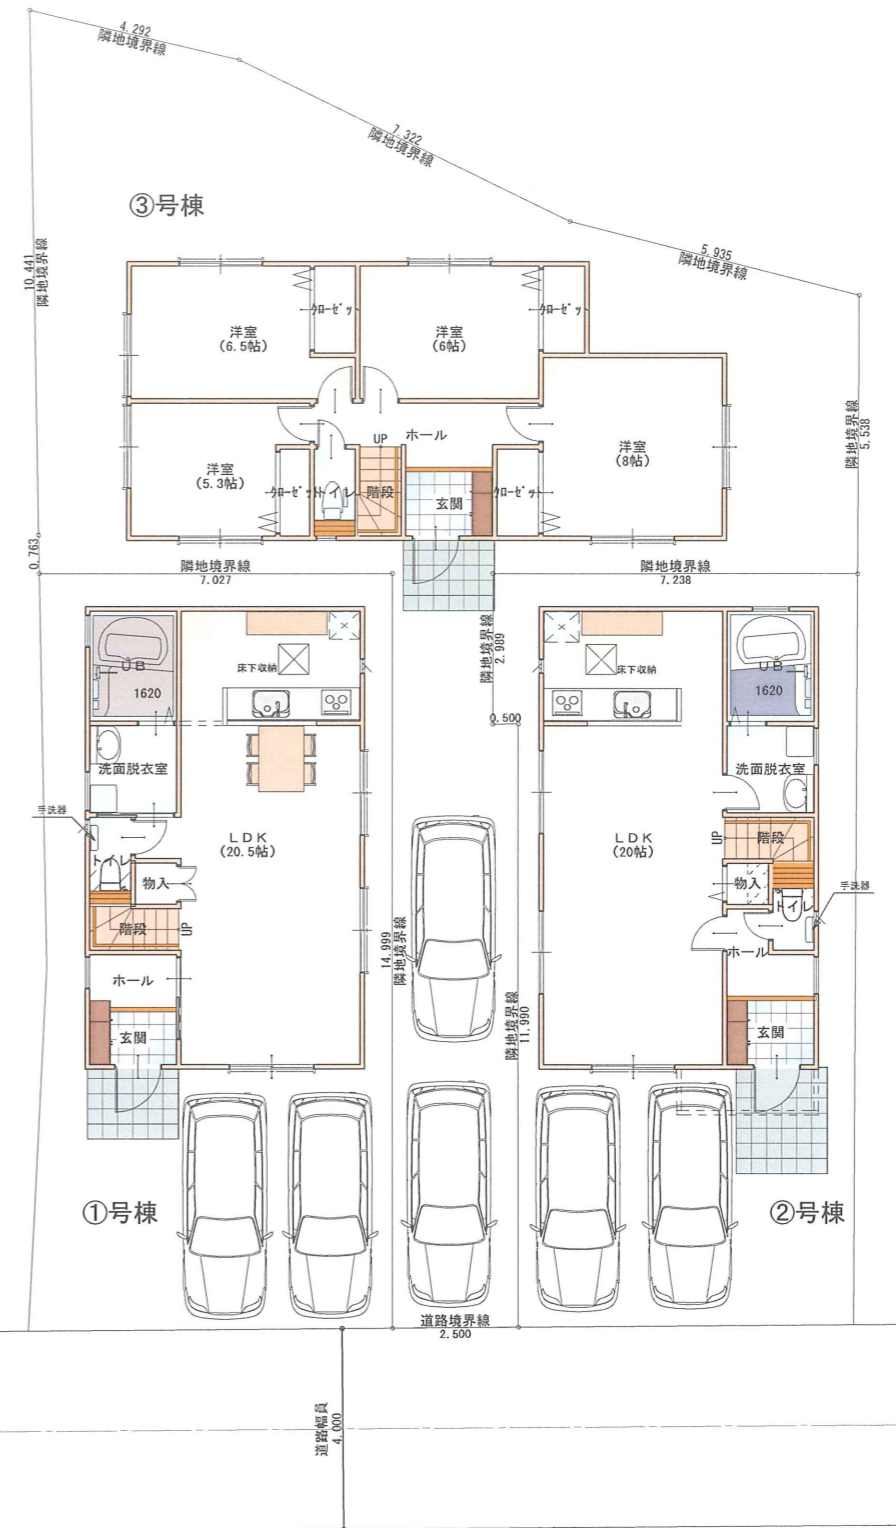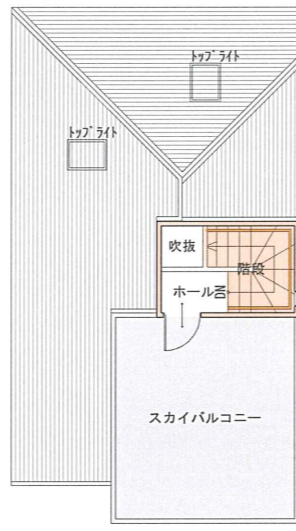

③号棟

①号棟

②号棟

1階 平面図 S:1/150

<p>工事名 上の宮1丁目邸新築工事</p>	<p>(株)日本コンプリートホーム設計事務所</p>	<p>管理者</p>	<p>設計者</p>	<p>担当者</p>	<p>図面名 全体配置図</p>	<p>図面NO</p>
<p>備考</p>	<p>横浜市中区尾上町2-19 ヨコハマパークビル9F</p>	<p>日付</p>	<p>日付</p>	<p>日付</p>	<p>縮尺 1/150</p>	